

**Légende de la carte**

—	Limites communales	—	Limites de zones
<b>LES ZONES URBAINES</b>			
UA	Zone UA : Centre urbain dense	UB	Zone UB : quartiers à vocation résidentielle
UAv	Vieille-ville	UBa	Quartiers d'urbanisme collectif
UAc	Centre-ville et quartier Carnot	UBb	Quartiers d'habitat diffus
UAb	Faubourgs denses et quartier du Fourneau	UBc	Quartiers d'habitat des faubourgs
UBd	Site de l'ancienne laiterie	UC	Zone UC : Deuxième phase de la ZAC du Parc à Ballons
UE	Zone UE : Quartiers d'activités économiques	UEa	Quartiers à vocation commerciale dominante
UEb	Quartiers à vocation économique et productive dominante	UY	Zone UY : Secteurs d'activités diverses à dominantes industrielles et économiques
UU	Zone UU : Espaces fonctionnels	UUa	Dominante équipements d'intérêt collectif et services publics
UUb	Activités militaires	UUc	Infrastructures ferroviaires et autoroutières
UL	Zone UL : Base nautique et camping des Forges	UP	Zone UP : Cimetières, parcs ou squares urbains
<b>LES ZONES NATURELLES</b>			
N	Zone N : espaces naturels à protéger	Na	Aire d'accueil des gens du voyage
Ni	Vocation de loisirs et tourisme	Nj	Jardins ouvriers
Nl	Lunette 18 - actuelle Grande Mosquée de Belfort		




  

**LES PRESCRIPTIONS**


—	Secteur d'Orientations d'Aménagement et de Programmation (OAP) sectorielles	1	Numéro de l'ER
—	Axe de préservation de la diversité commerciale		
—	Emplacement réservé (ER)		
—	Zone de stationnement		
—	Périmètre de ZAC		
<b>Plan de Prévention des Risques Inondations (PPRI)</b>			
—	Zone E		
—	Zone U1		
—	Zone U2		
—	Zone U3		
—	Périmètre de protection ICPE		
—	Périmètre d'implantation des extensions et annexes des bâtiments		
—	Périmètre de réciprocité agricole		
—	Décharge		
<b>Servitude I3 relative à la canalisation de transport de gaz</b>			
—	Zone non aedificandi		
—	Zone de dangers		

**VILLE DE BELFORT**  
**PLAN LOCAL D'URBANISME**


**RÈGLEMENT GRAPHIQUE**  
 IV.2.a3 : Plan de zonage  
 Périphérie de Belfort  
 Echelle : 1/7 000

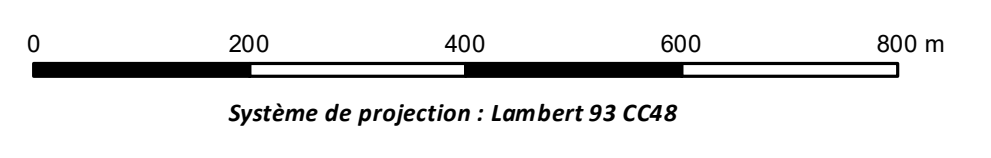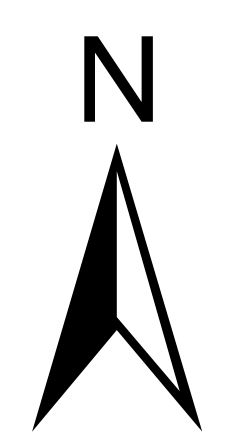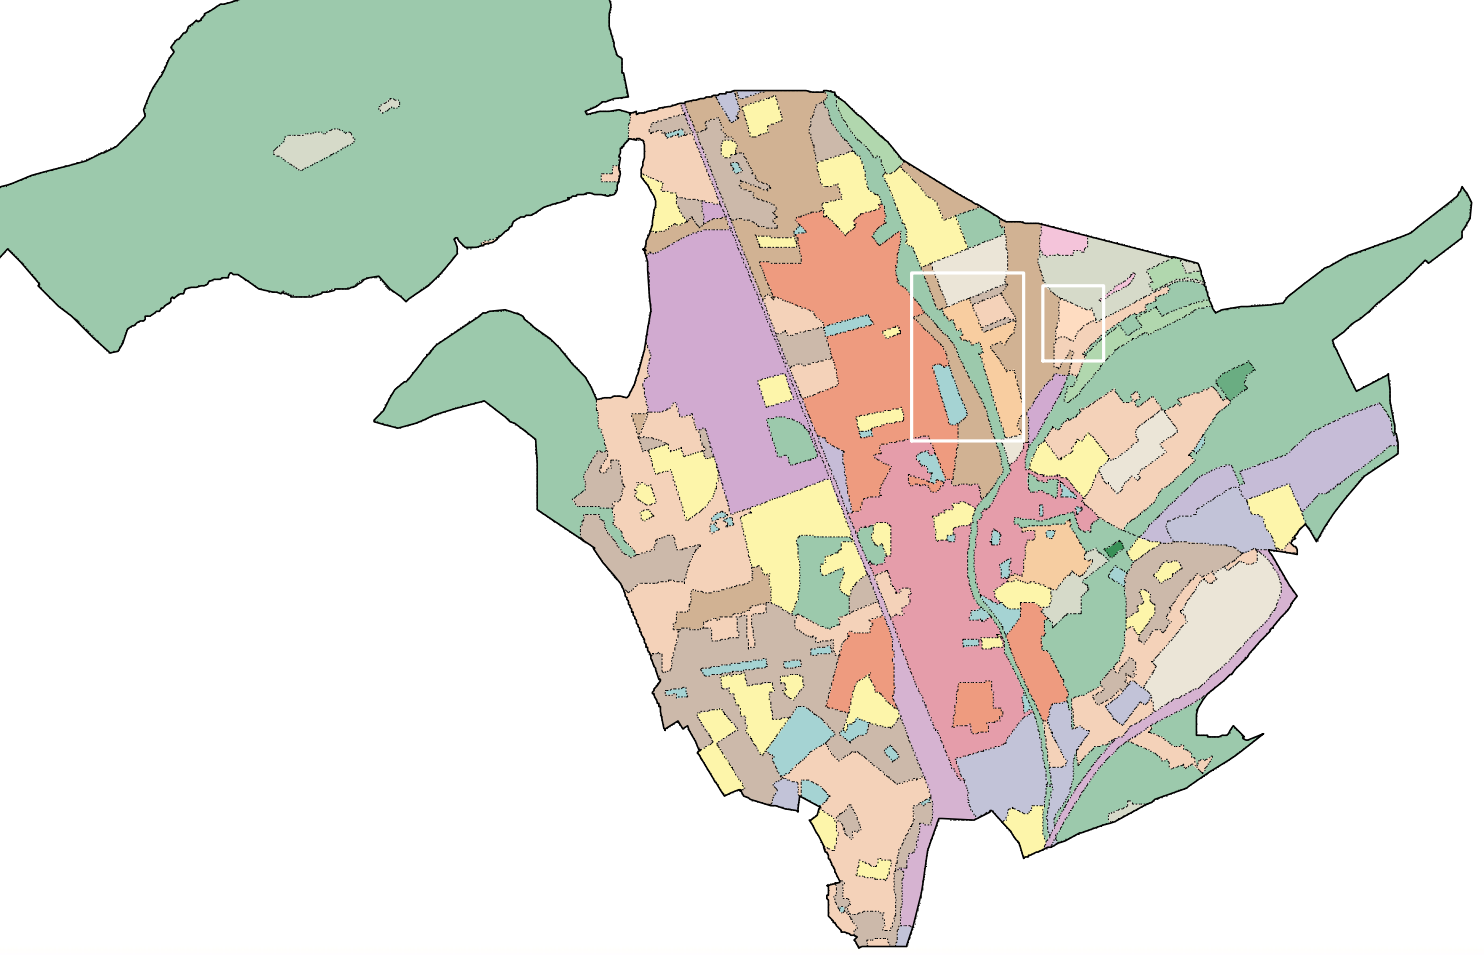

Origine cadastre 2019 (c) droits de l'Etat réservés  
 Document réalisé par la ville de Belfort. Édité le 10 février 2021

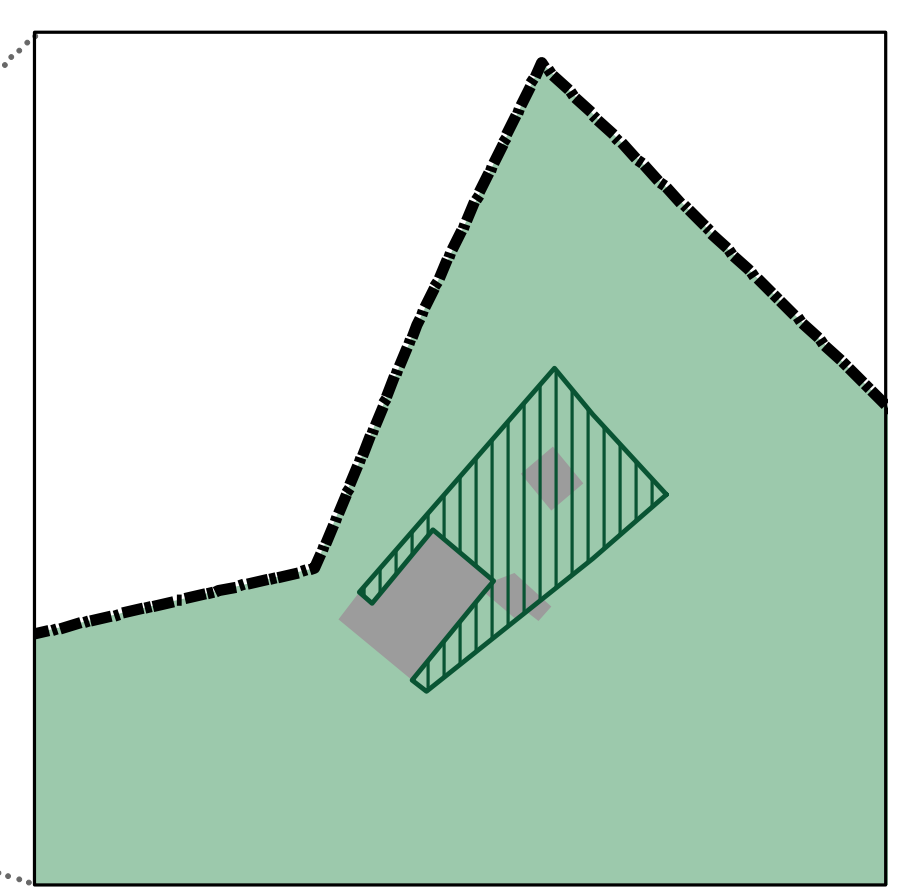

Périmètres d'implantation des extensions et annexes des bâtiments (art. L151-11 et L151-12 du Code de l'Urbanisme)  
 Echelle 1/1000

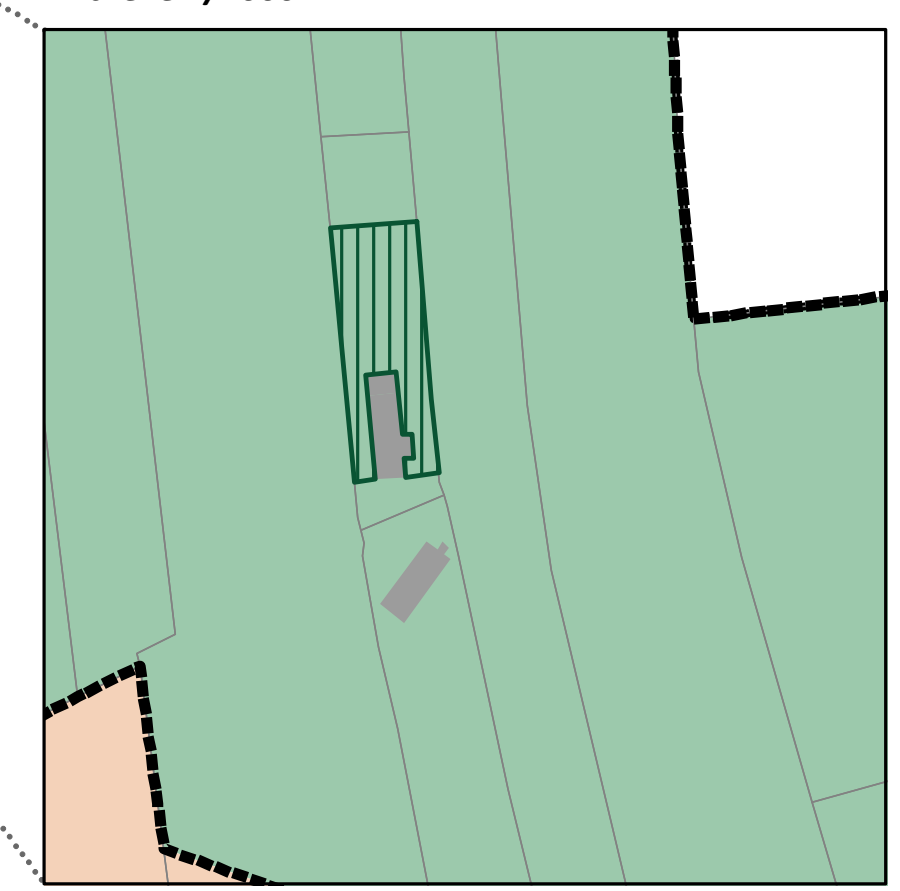

PLU APPROUVÉ  
 PAR DÉLIBÉRATION EN DATE DU 10 FÉVRIER 2021  
 MODIFIÉ LE 16 DÉCEMBRE 2021

